


Servitudes de Loudun

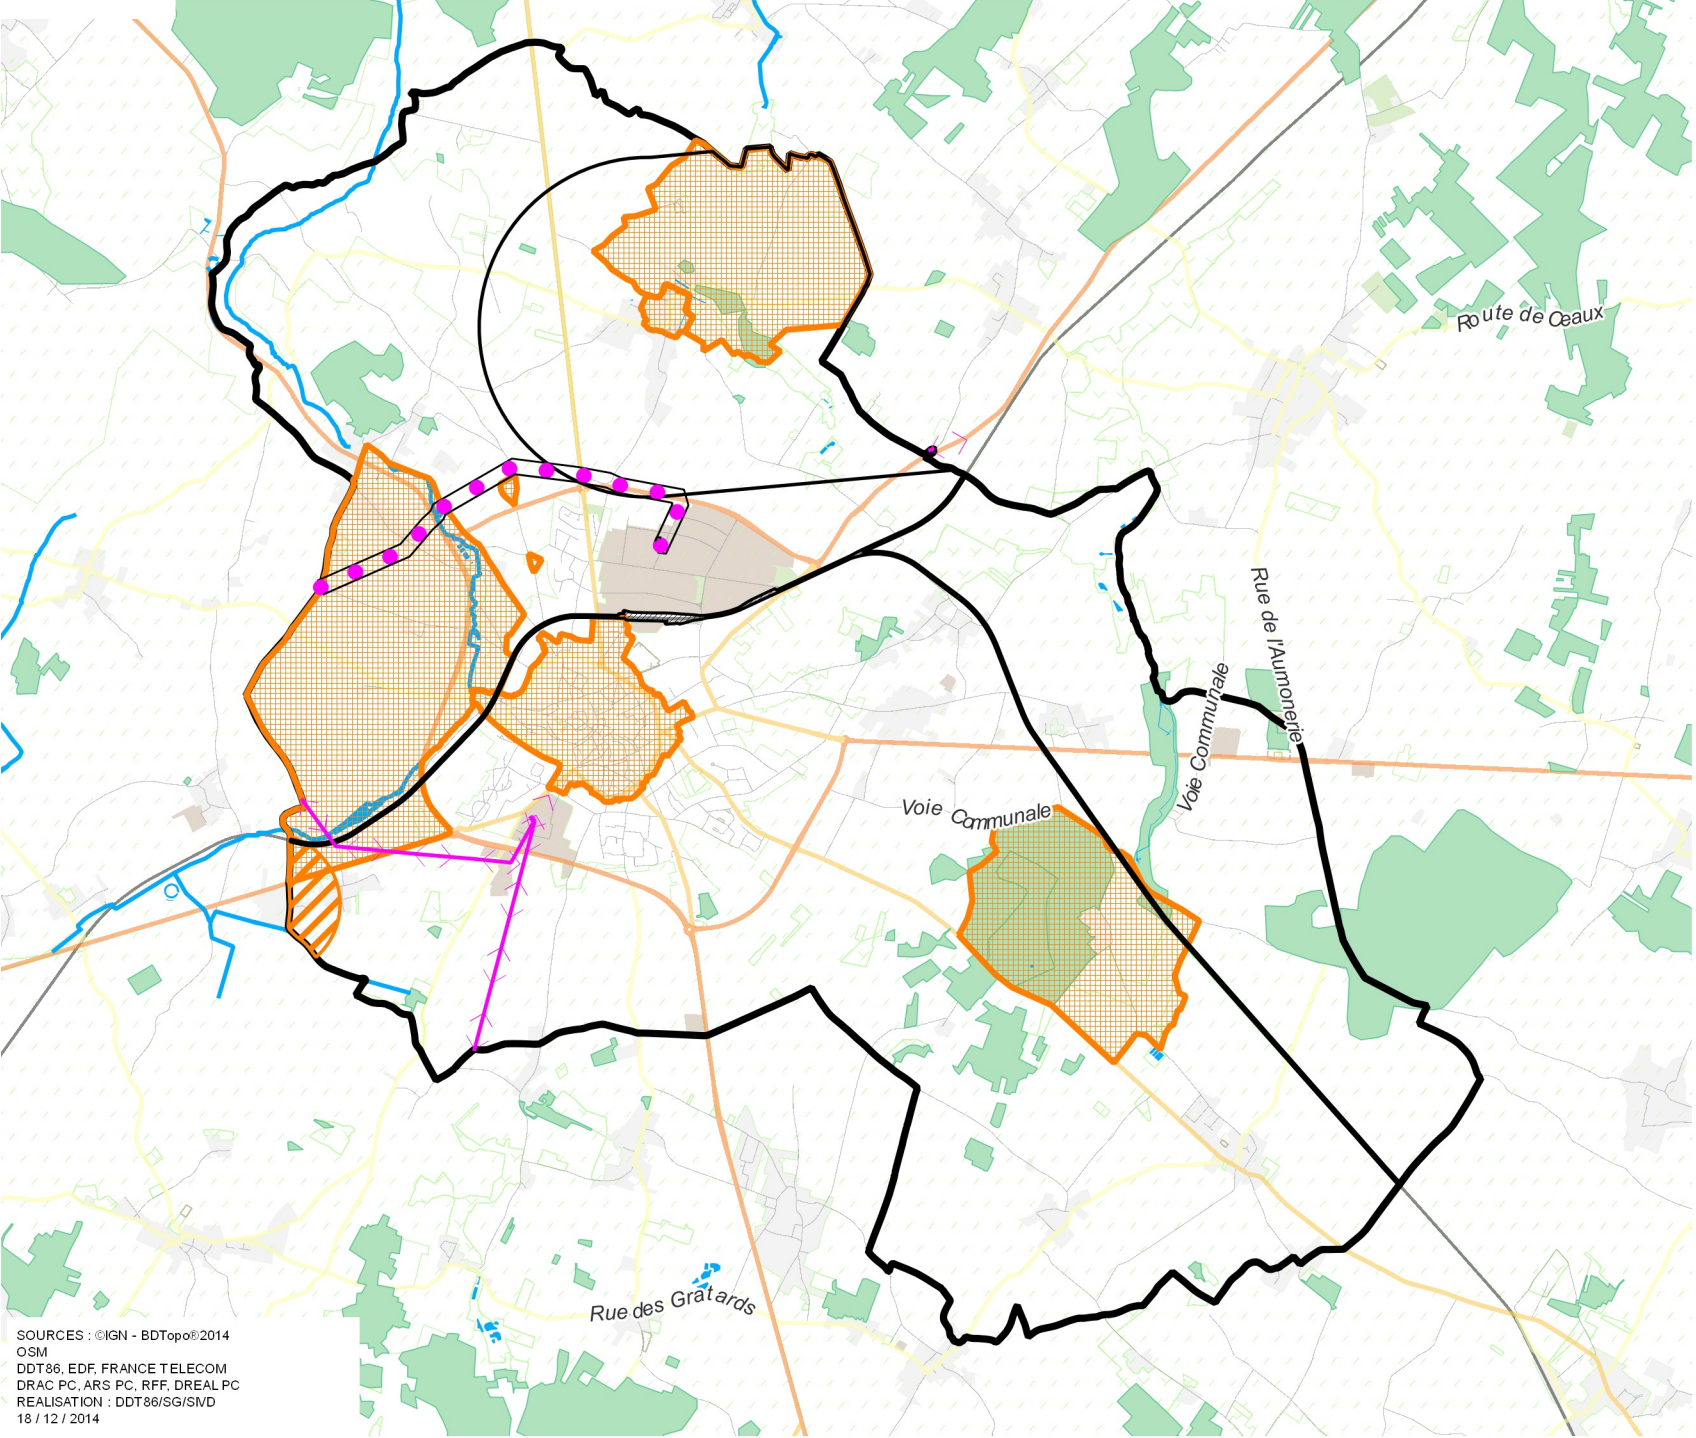

- I3 Zone de passage
- I4 Ligne électrique aérienne
- I4 Ligne électrique souterraine
- AC1 Périmètre de protection de 500 m
- AC1 Périmètre de protection modifié
- AC4 Zone de protection
- T1 Zone de protection
- T5 Zone maximale de dégagement