


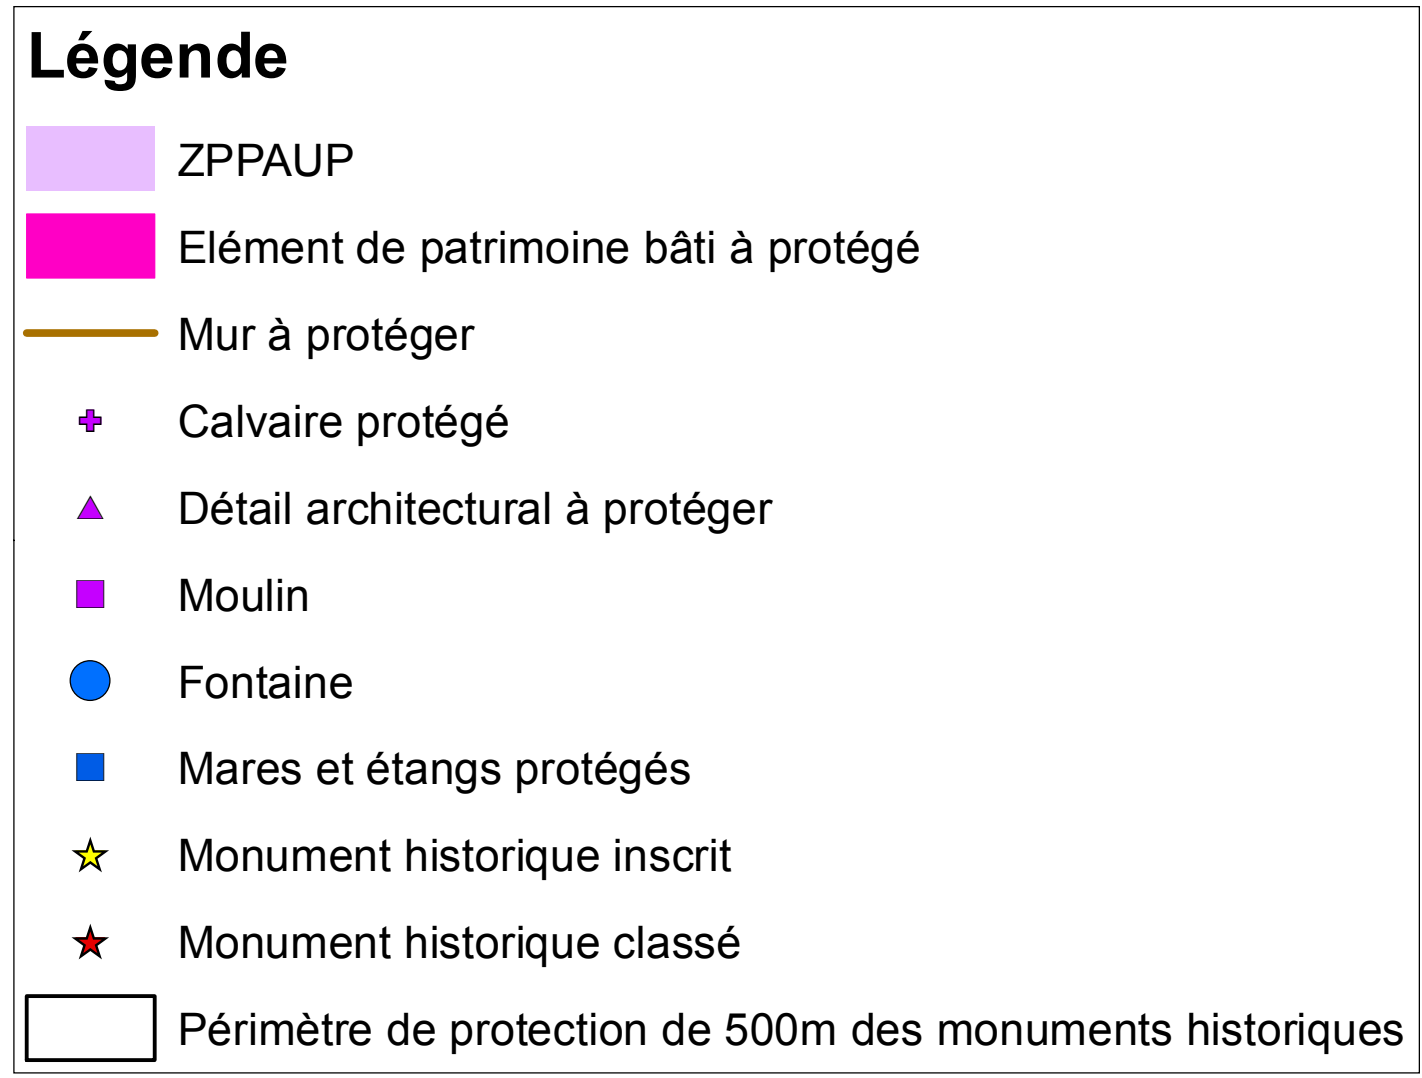

— Commune de

— Pièce n°6.2.

échelle 1/ 10 000

	Prescrite le	Arrêtée le	Approuvée le
élaboration du PLU	02-07-2014	12-04-2017	XX-XX-XXXX