


- LEGENDE -

- Zone d'assainissement collectif
- Site de traitement sur la Commune de LOUDUN
- Zone d'assainissement collectif
- Site de traitement sur la Commune de CHALAIS
- Zone d'assainissement non collectif

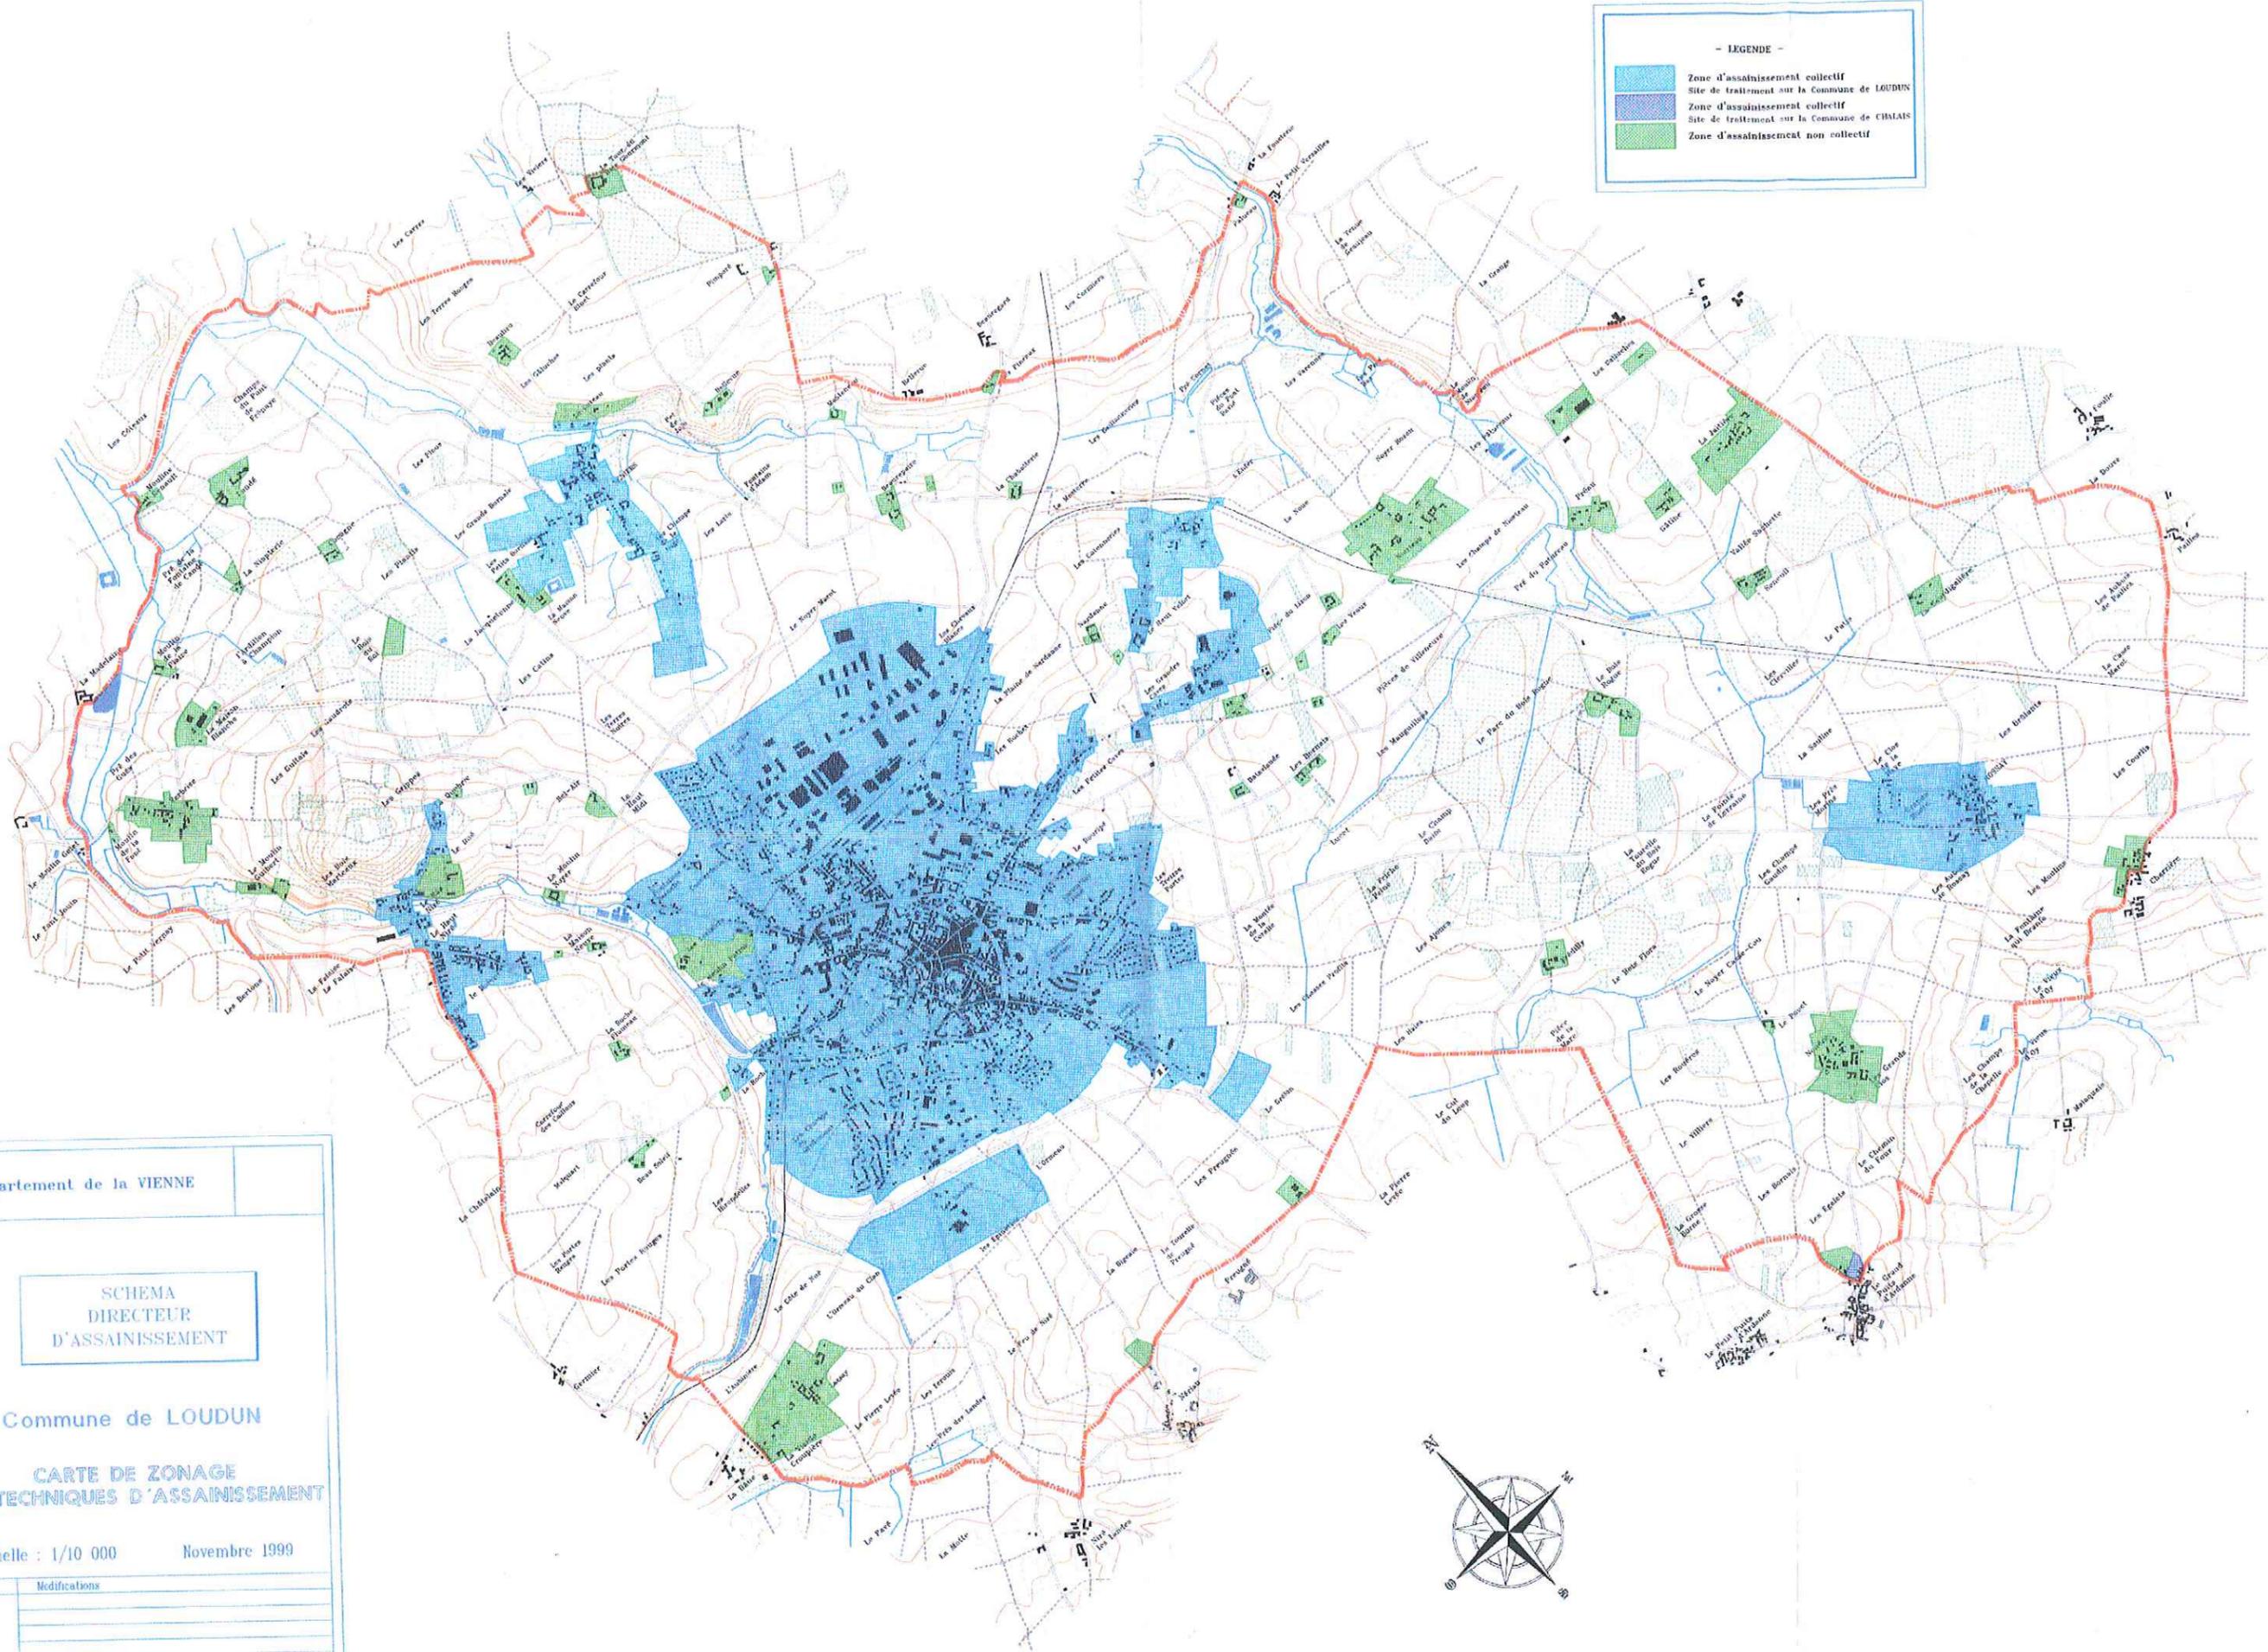

Département de la VIENNE

SCHEMA DIRECTEUR D'ASSAINISSEMENT

Commune de LOUDUN

CARTE DE ZONAGE DES TECHNIQUES D'ASSAINISSEMENT

Echelle : 1/10 000 Novembre 1999

Date	Modifications