


N°	Nature	Superficie en m²	Bénéficiaire
1	Élargissement du Chemin rural à Véniers	2 785	Commune
2	Élargissement de la VC3 de Loudun à Véniers à 9m	9 338	Commune
3	Aménagement du RD47 et RD347 (carrefour)	648	Département
4	Aménagement de jardins familiaux	77 135	Commune
5	Élargissement de la rue de l'Etrier	34	Commune
6	Aménagement d'équipement d'intérêt collectif	3 666	Commune
7	Réalisation d'un bassin d'orage aux Champs de Grillemont	3 864	Commune
8	Protection des remparts	1 043	Commune
9	Équipement sportif et éducatif	2 213	Commune
10	Aménagement du RD61	1 223	Département
11	Aménagement du RD59 à Rossay	1 089	Département
12	Élargissement de la rue Trop Coût à 8 m	773	Commune
13	Aménagement et équipement d'intérêt collectif, accès	27 208	Commune
14	Élargissement de la ruelle à Brida	367	Commune
15	Élargissement de la rue du Pont aux Dames	749	Commune
16	Élargissement du chemin de Lassay à la Vieille Croupière	310	Commune
17	Élargissement de la rue des Moulins	451	Commune
18	Élargissement du VC13 de Seigné à Loudun à 8m	1 922	Commune
19	Aménagement paysager de part et d'autre de l'accès sud de la zone des Champs de Grillemont	10 910	Commune
20	Aménagement du RD759	676	Département
21	Création d'un accès	436	Commune

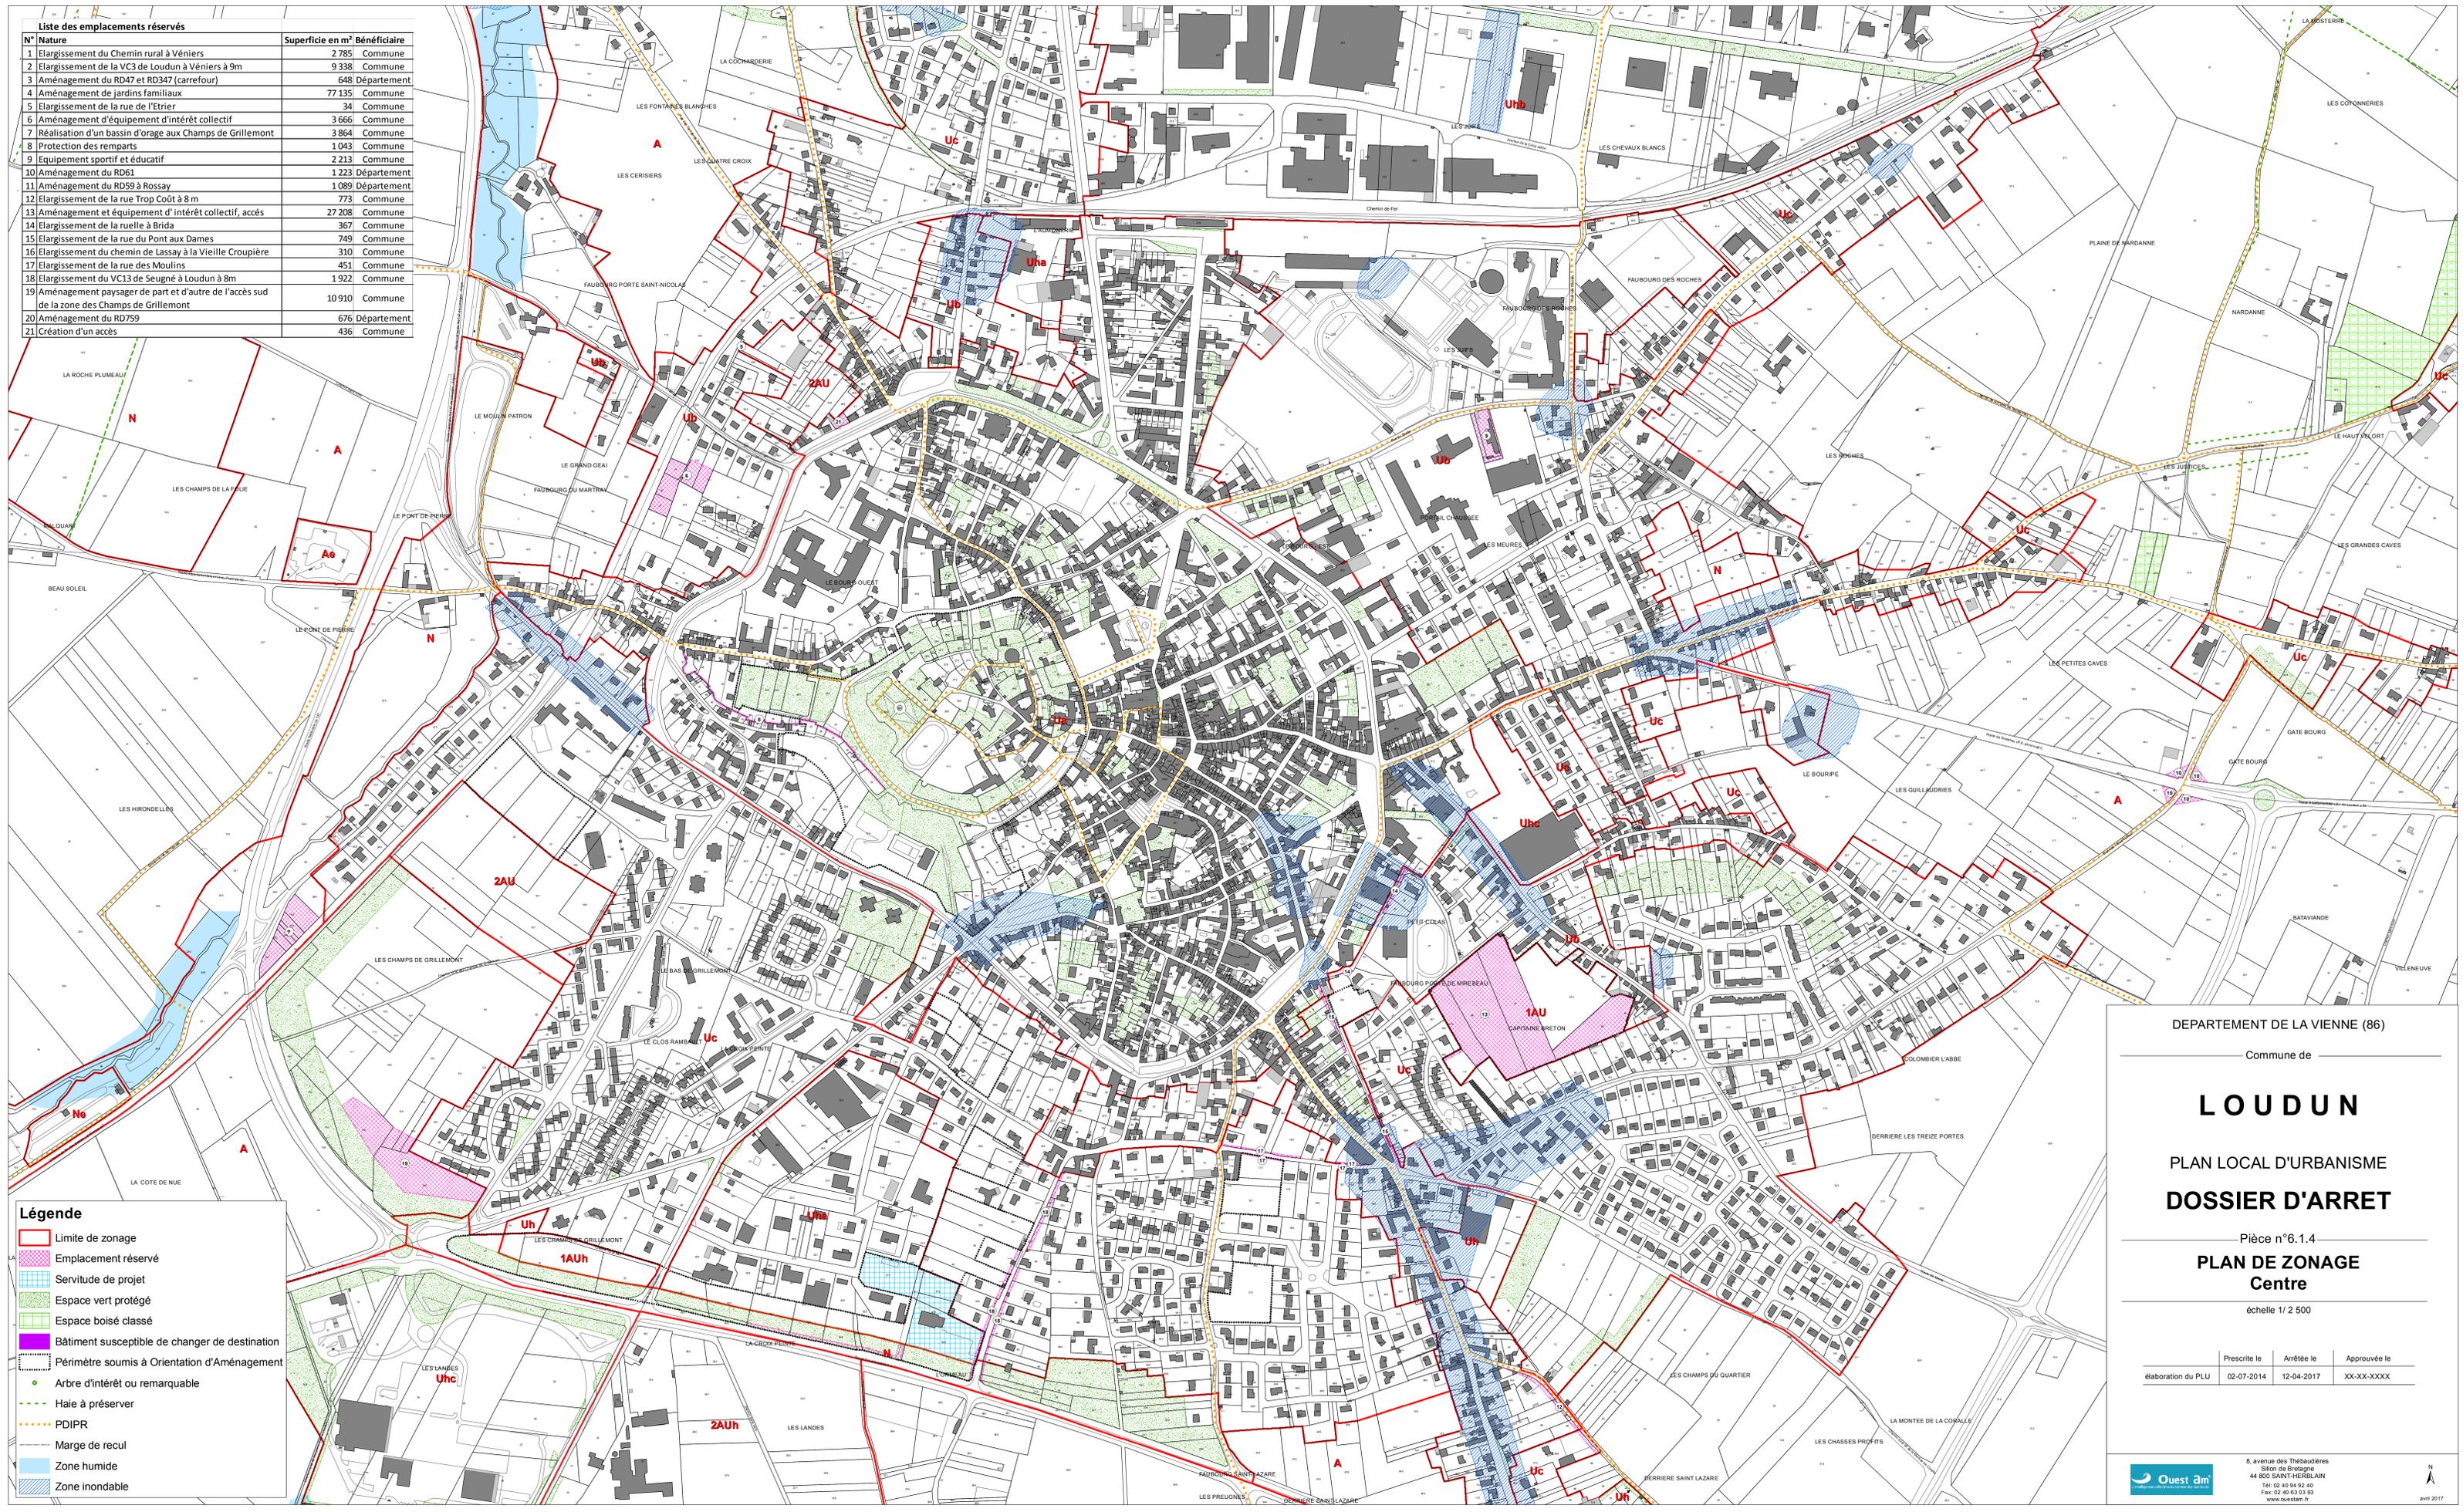

Légende

- Limite de zonage
- Emplacement réservé
- Servitude de projet
- Espace vert protégé
- Espace boisé classé
- Bâtiment susceptible de changer de destination
- Périmètre soumis à Orientation d'Aménagement
- Arbre d'intérêt ou remarquable
- Haie à préserver
- PDIPR
- Marge de recul
- Zone humide
- Zone inondable

DEPARTEMENT DE LA VIENNE (86)

Commune de

LOUDUN

PLAN LOCAL D'URBANISME

DOSSIER D'ARRET

Pièce n°6.1.4

PLAN DE ZONAGE

Centre

échelle 1/2 500

Prescrite le	Arrêtée le	Approuvée le
élaboration du PLU	02-07-2014	12-04-2017
	XX-XX-XXXX	

8, avenue des Thébaudières
44 800 SAINT-HERBLAIN
Tél: 02 40 94 92 40
Fax: 02 40 63 93 93
www.ouestam.fr